



がんぶりかわら + のしかわら + わちがいかわら + きくまるかわら
雁振瓦 + 熨斗瓦 + 輪違瓦 + 菊丸瓦

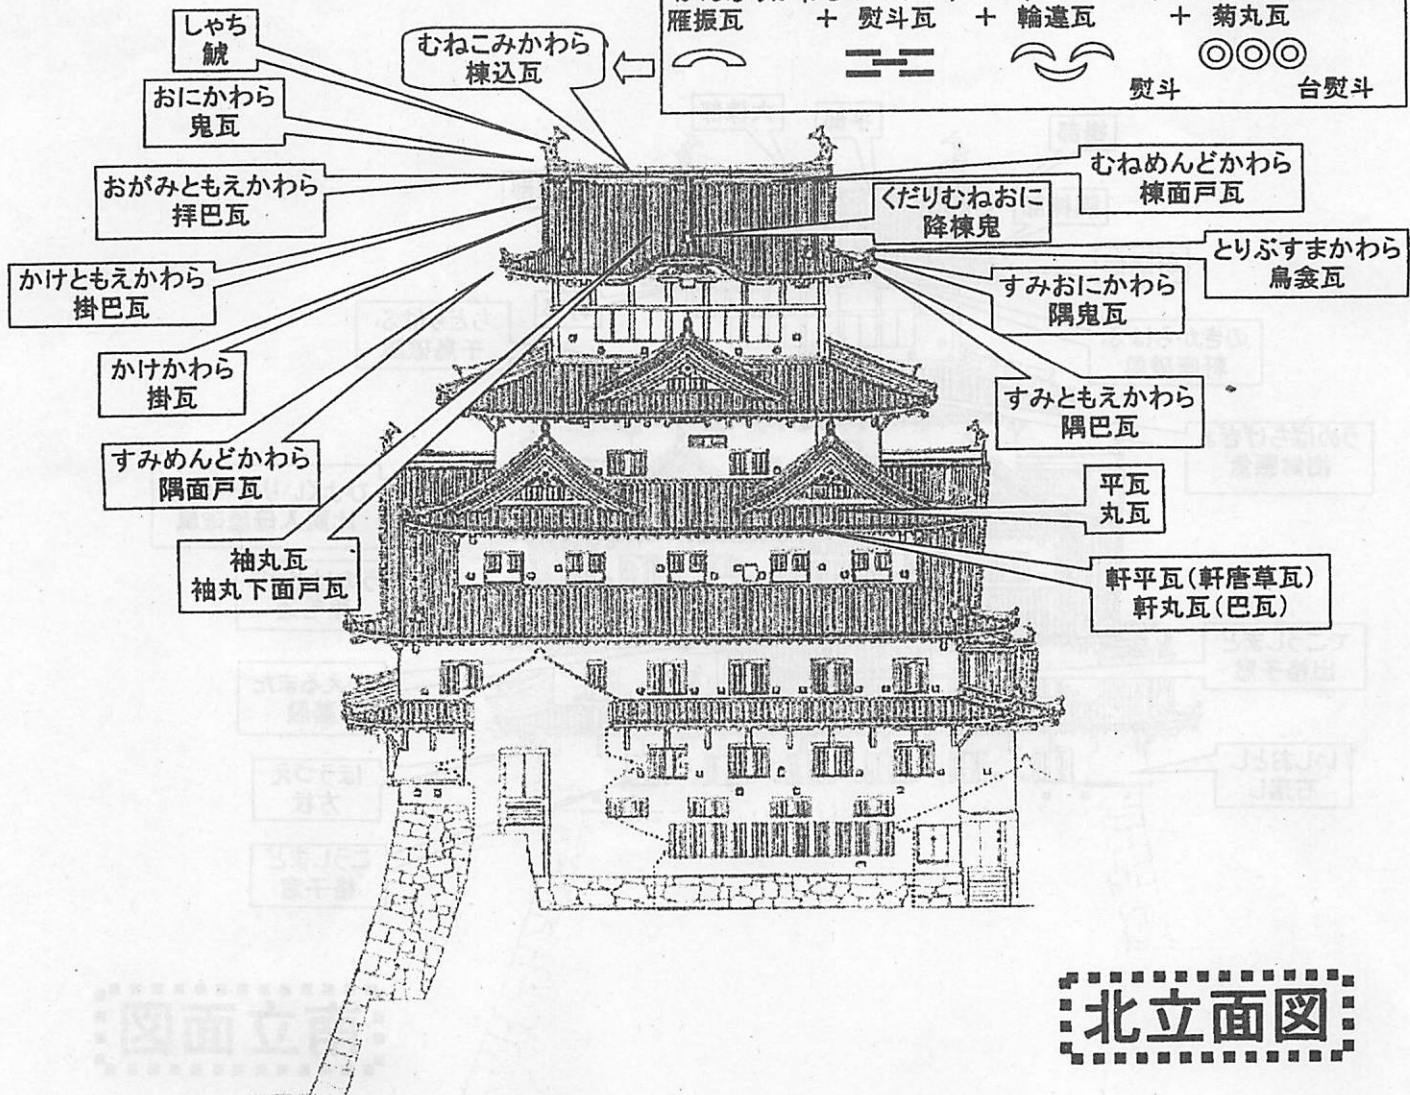

北立面図

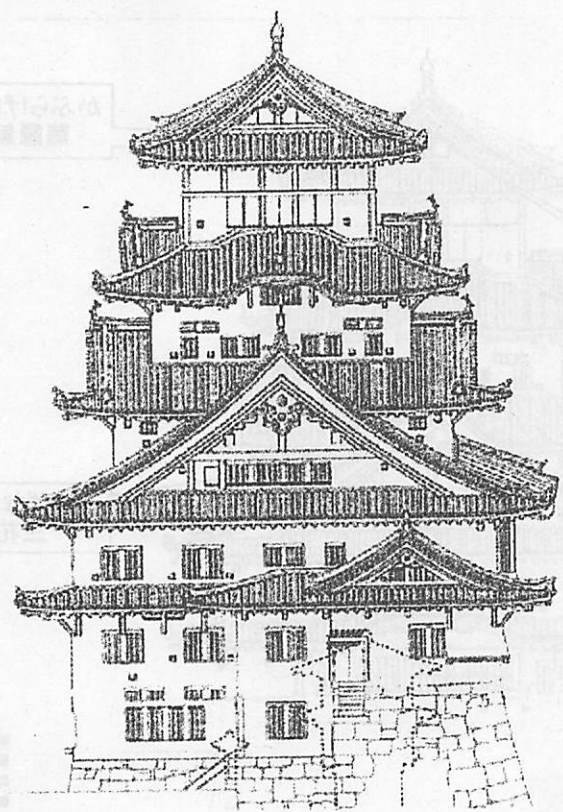

- ← 五重屋根
- ← 五層
- ← 四重屋根
- ← 四層
- ← 三重屋根
- ← 三層
- ← 二重屋根
- ← 二層
- ← 一重屋根
- ← 一層

西立面図

